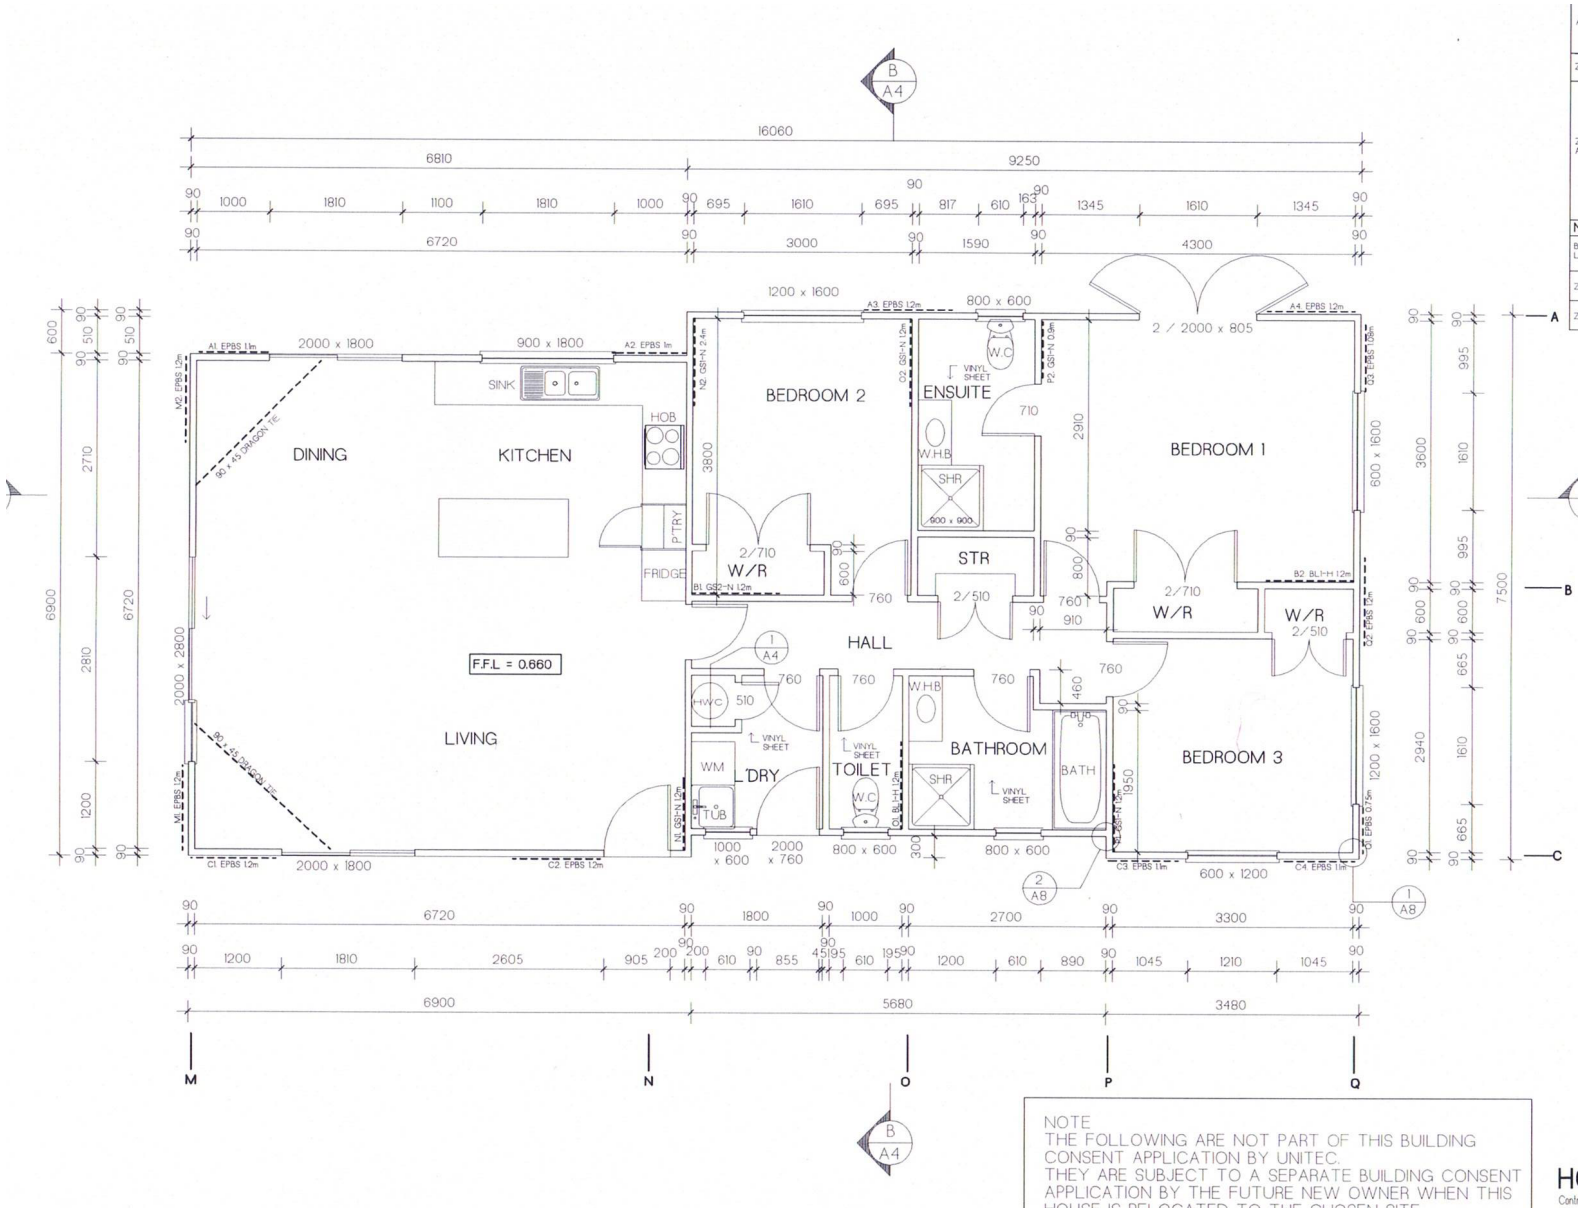
DINING
KITCHEN
LIVING
BEDROOM 2
ENSUITE
BEDROOM 1
HALL
W/R
STR
W/R
W/R
BATHROOM
TOILET
DRY
BEDROOM 3
SINK
HOB
P'TRY
FRIDGE
W.C
W.H.B
SHR
VINYL SHEET
WM
TUB
HWC
BATH
F.F.L = 0.660
16060
6810
9250
6720
3000
1590
4300
6900
5680
3480
2710
280
1200
6720
2000 x 2800
2000 x 1800
900 x 1800
1200 x 1600
800 x 600
2 / 2000 x 805
600 x 1600
1200 x 1600
600 x 1200
2000 x 1800
M
N
O
P
Q
A
B
C
NOTE
THE FOLLOWING ARE NOT PART OF THIS BUILDING CONSENT APPLICATION BY UNITEC.
THEY ARE SUBJECT TO A SEPARATE BUILDING CONSENT APPLICATION BY THE FUTURE NEW OWNER WHEN THIS